



BET	ANT	ÄNDRINGEN AVSER	DATUM	SIGN
<b>FÖRSLAGSSKISS</b>				
<b>Rundbom</b> Arkitektur AB <a href="http://www.rundbom-arkitektur.se">www.rundbom-arkitektur.se</a>				
<b>Ålsten 1:1</b>				
UPPDRAG NR 108-01	RITAD/KONSTR AV JR	HANDLÄGGARE Jan Rundbom		
DATUM 081021	ANSVARIG <i>Jan Rundbom</i>			
Perspektivskiss för Äppelviken/ Smedslättens Tennisklubb				
SKALA	NUMMER			BET

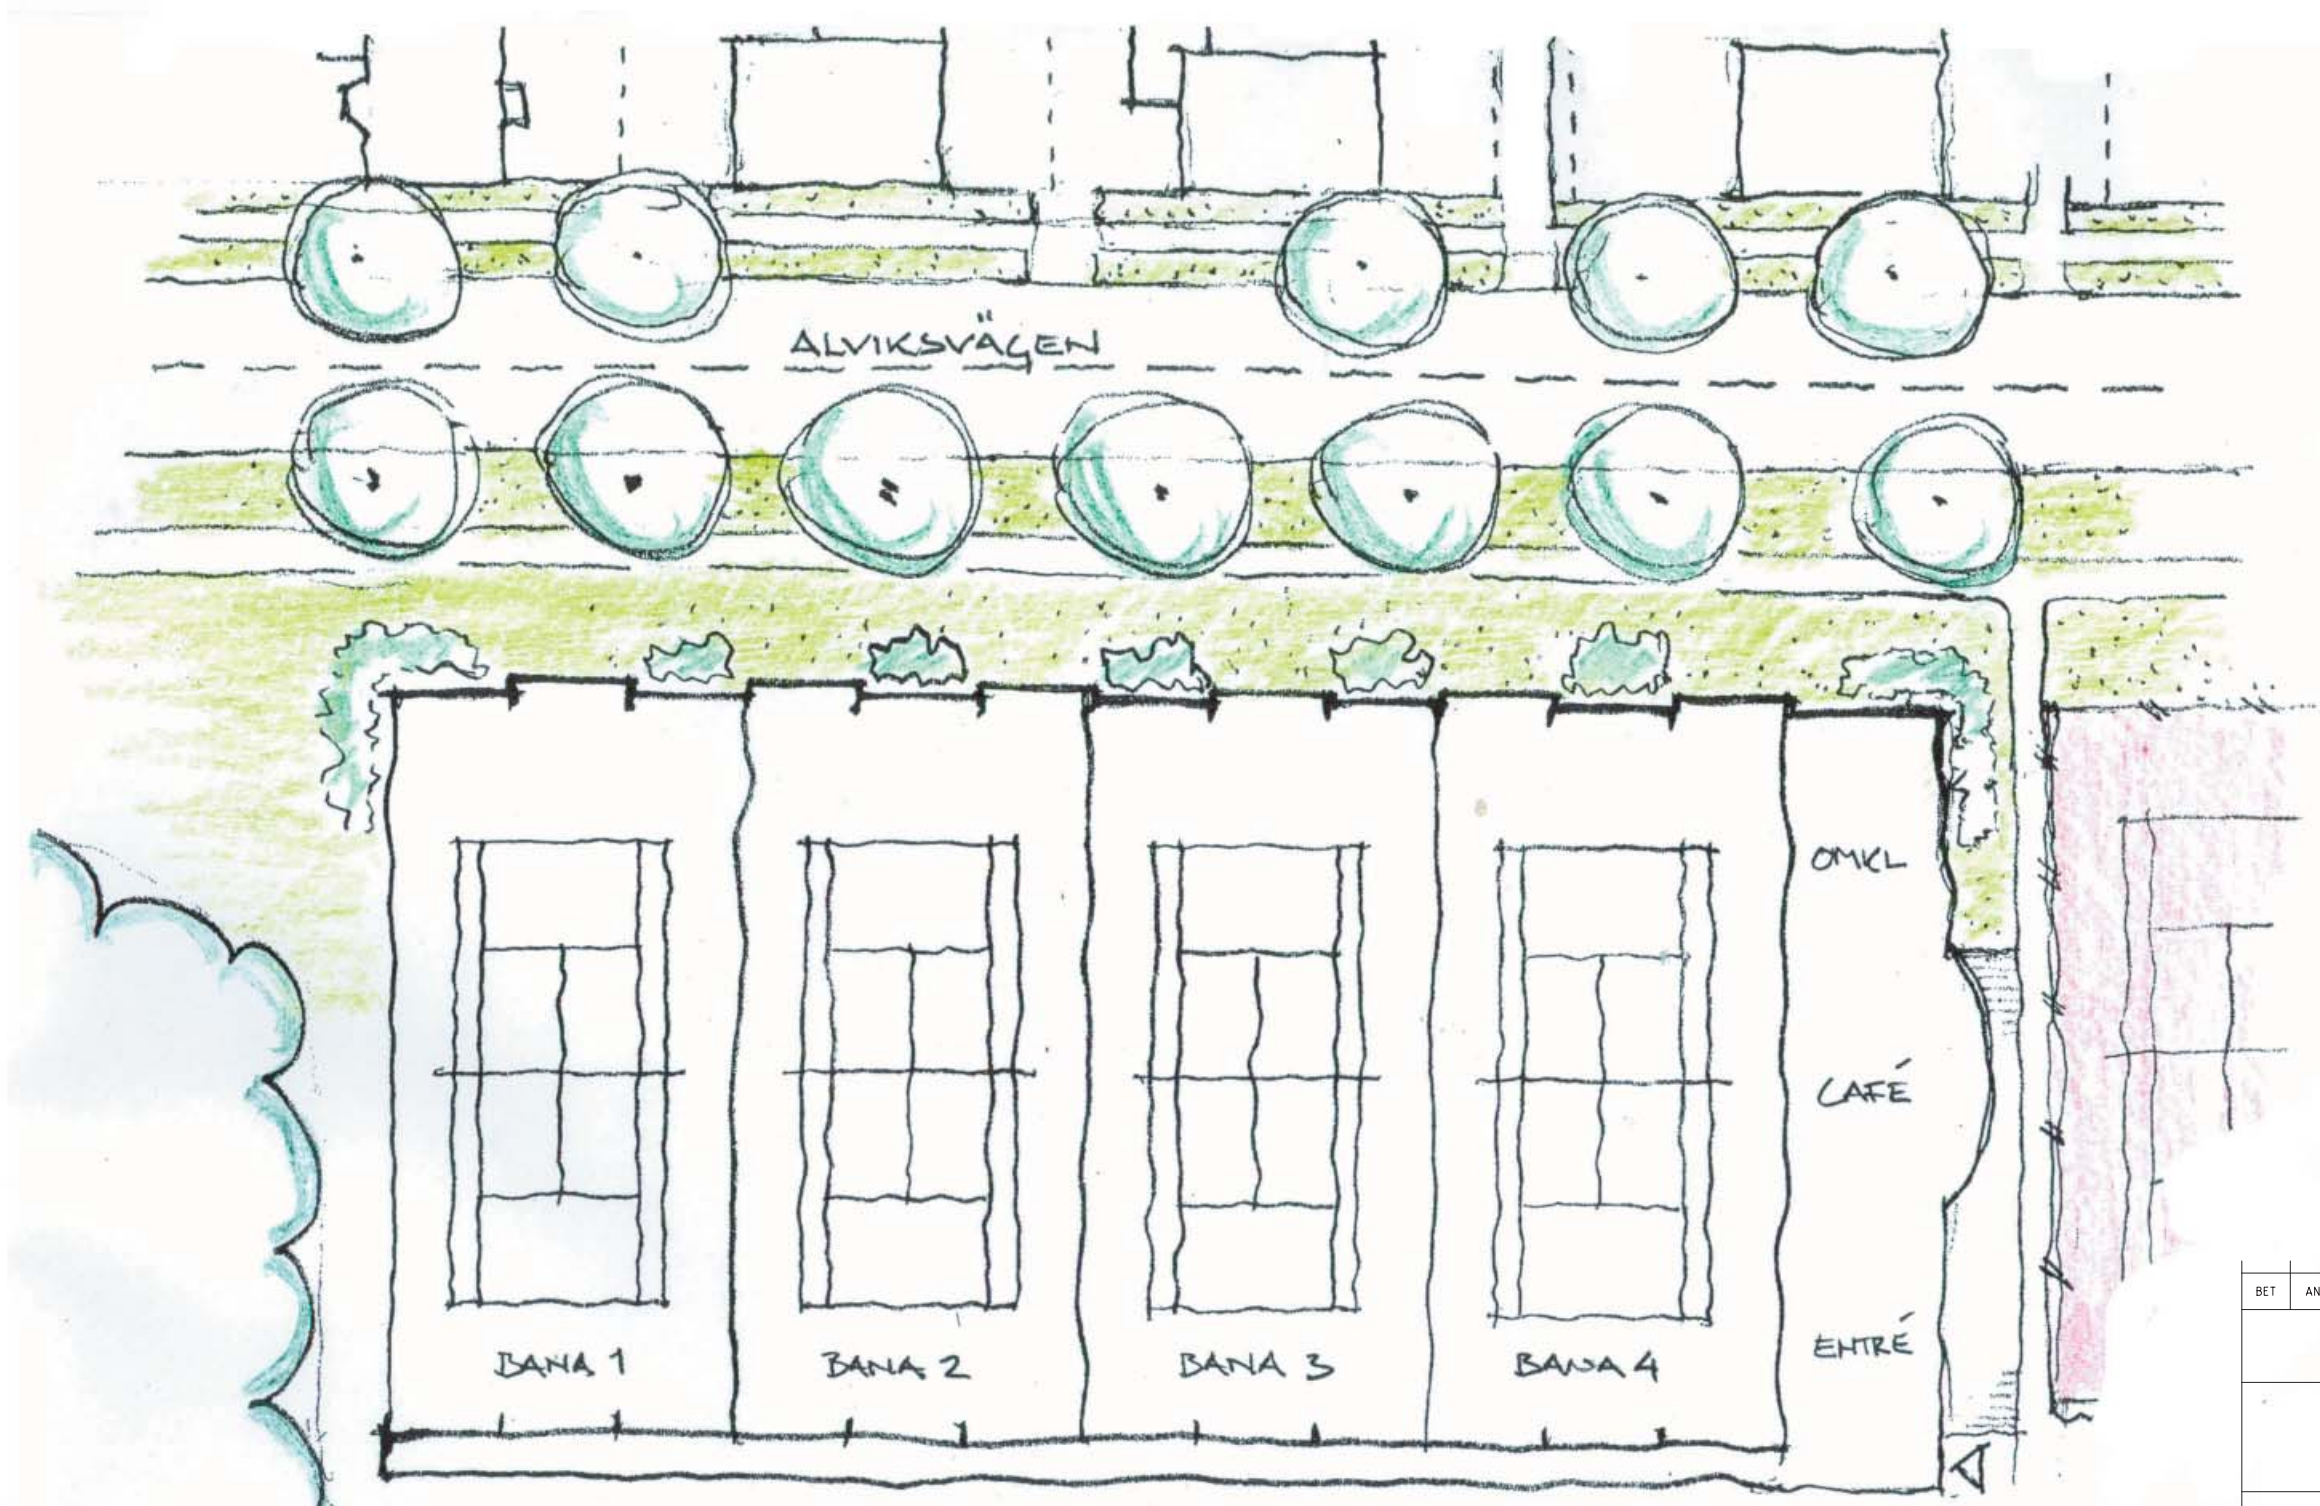

PLAN

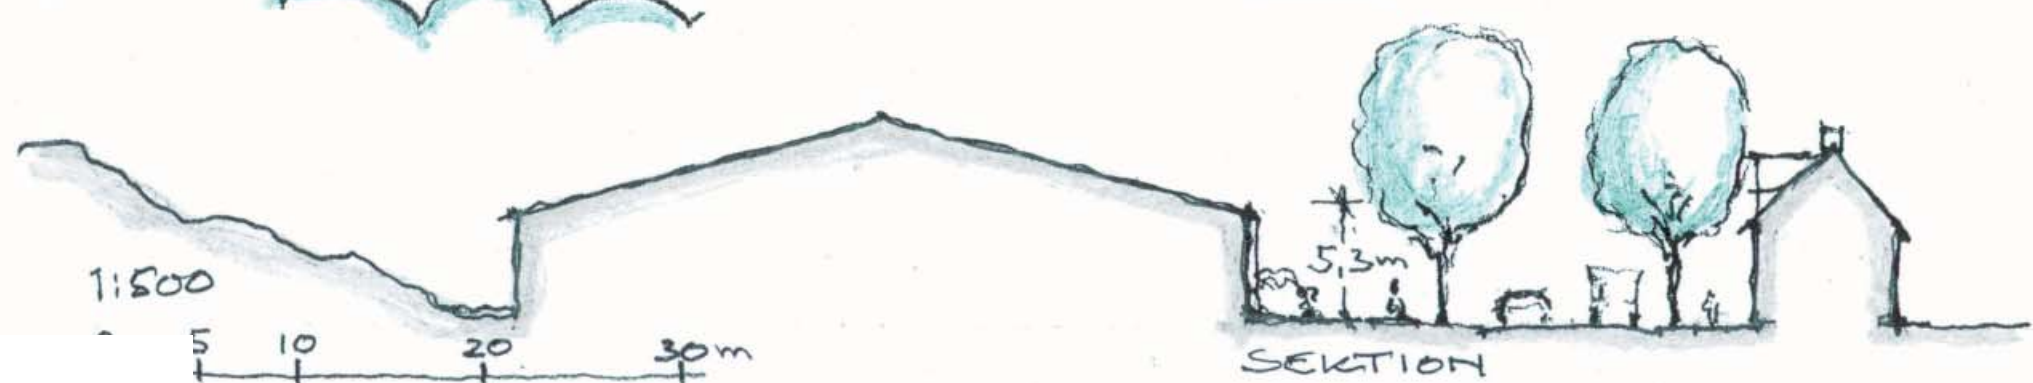

SEKTION

BET	ANT	ÄNDRINGEN AVSER	DATUM	SIGN
<b>FÖRSLAGSSKISS</b> <b>Rundbom</b> Arkitektur AB <a href="http://www.rundbom-arkitektur.se">www.rundbom-arkitektur.se</a>				
<h1>Ålsten 1:1</h1>				
UPPDRAG NR 108-01	RITAD/KONSTR AV JR	HANDLÄGGARE Jan Rundbom		
DATUM 081021	ANSVARIG <i>Jan Rundbom</i>			
Planskiss för Äppelviken/ Smedslättens Tennisklubb				
SKALA	NUMMER	BET		