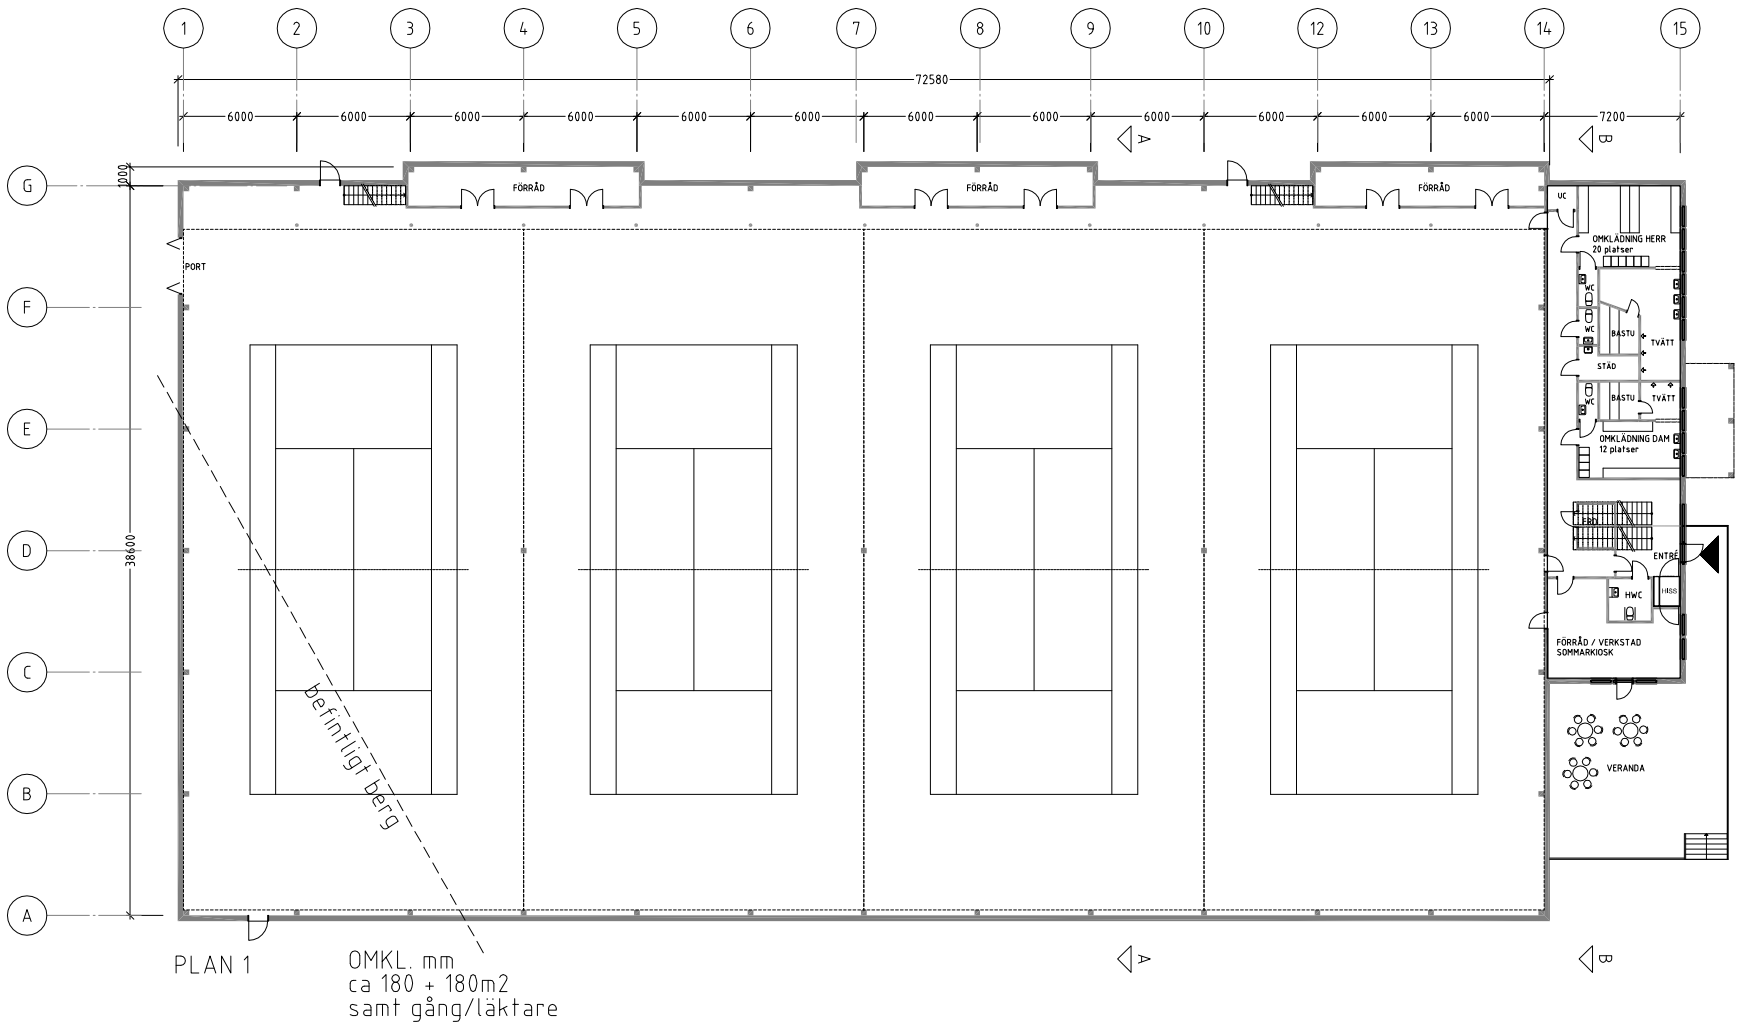

BET	ANT	ÄNDRINGEN AVSER	SIGN	DATUM
-		-	-	-

HANDLING
FÖRHANDSKOPIA 090929

Rundbom
Arkitektur AB
www.rundbom-arkitektur.se

ÅLSTEN 1:1

A RUNDBOM ARKITEKTUR AB
TRÄDGÅRDSGATAN 23, 645 31 STRÄNGNÄS
TEL: 0152-185 95
FAX: 0152-215 15

LA	
K	
VENT	
VS	
EL	

UPPDRAG NR	RITAD/KONSTR AV	HANDLÄGGARE
108-01	JR	JAN RUNDBOM
DATUM -	PROJEKTANSVARIG Jan Rundbom	

NYBYGGNAD AV TENNISHALL

PLAN 1

SKALA A1/A3	NUMMER	BET
1:200/1:400	A303:00010	

FILNAMN: A30P-00020

PLO: 2009-10-29 14:14 I:\108-01 SMEDSLÄTTENS TENNISKLUBB\STATUS\SKISSER\RITNING\A30P-0010-091027.DWG JAN RUNDBOM

0 5 10 20 m

RText (RText)
XREF:
LAGER: SB11