
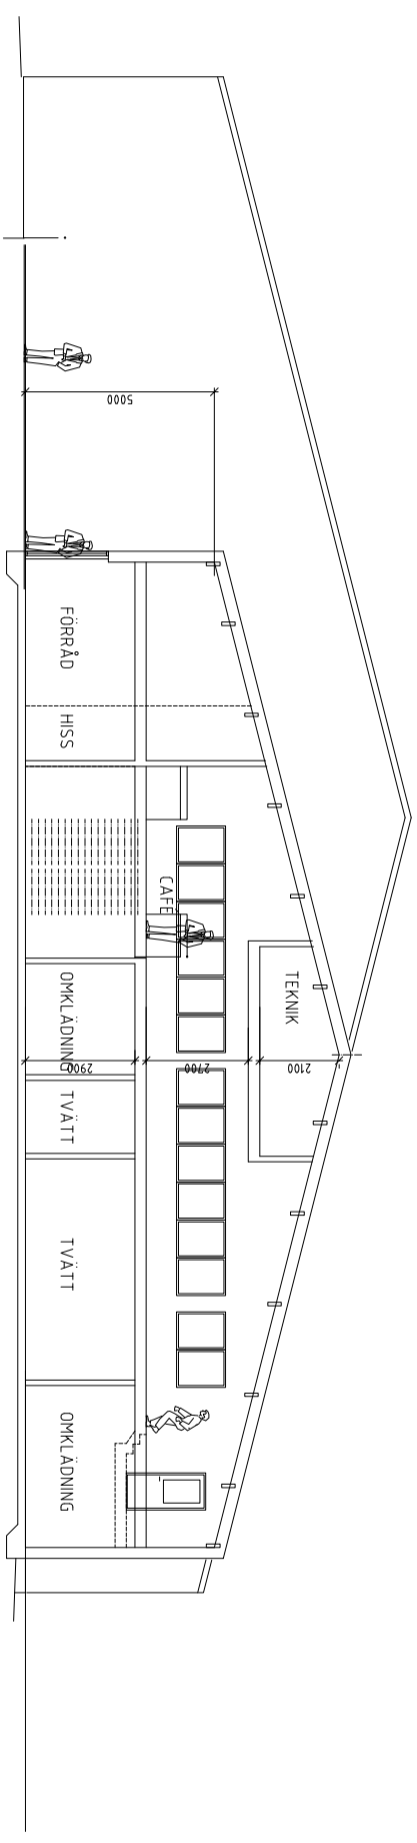


SEKTION A-A

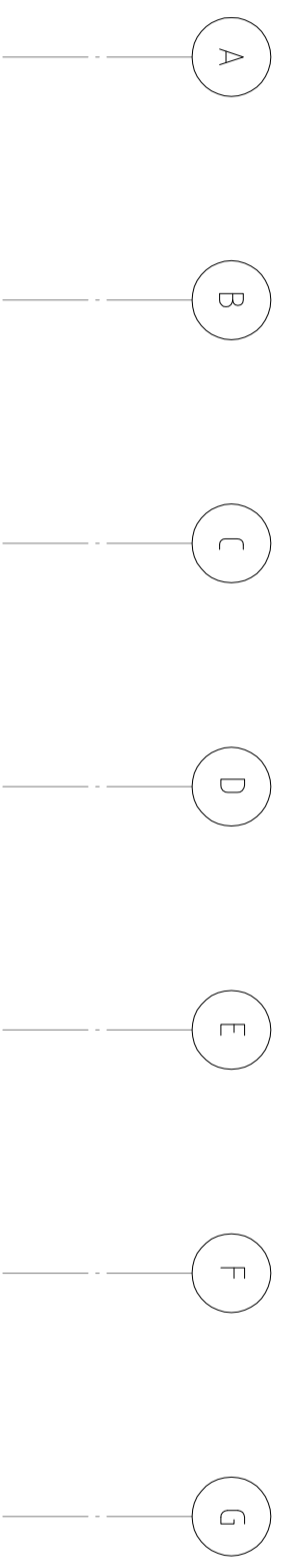

SEKTION B-B

RTExt (RTExt)

LAGER: SBT1



ET	ART	KOMMUNIKATION	SEKTION	DATUM
----	-----	---------------	---------	-------

PROJEKT FÖRHANDSKOPIA 090929

Rundbom
Arkitektur AB
www.rundbom-arkitektur.se

ÅLSTEN 1:1

RUNDBOM ARKITEKTUR AB
Rundbodsgatan 23, 445 31 STRÅNÖNS
TEL: 032-185 95
FAX: 032-28 51

LA		
K		
VENT		
VS		
EL		

NYBYGGNAD AV TENNISSHALL

SEKTIONER	SKALA AVÅS	NUMMER	ART
	1:100/1:200	A303-00810	

FILENAMN: A303-00203